Технический проект квартиры



Москва,
Ленинградское шоссе

Дизайнер Наталия Кульчинская


тел. + 7 920 324 33 27

Перечень листов проекта


1	*Перечень листов проекта*
2	*Планировочное решение*
3	*План демонтируемых и монтируемых перегородок и конструкций*
4	*План напольных покрытий. Монтаж плинтуса*
5	*План потолков*
6	*Размещение светильников,э. выводов и групп включения с привязками*
7	*Размещение светильников,э. выводов и групп включения, выключатели с привязками*
8	*План размещения электрики с привязками*
9	*Раскладка плитки на фартуке. Развертка по стенам кухни. Электрика в зоне кухни*
10	*План отделки помещений*
11	*Развертка по стенам большого санузла*
12	*Развертка по стенам малого санузла*
13	*План с размещением сантехники*

Москва, Ленинградское шоссе	*Лист*	
	1	
Перечень листов проекта	**Дизайнер Кульчинская Наталия** *тел. + 7 920 324 33 27*	


ВАРИАНТ_3_2_2

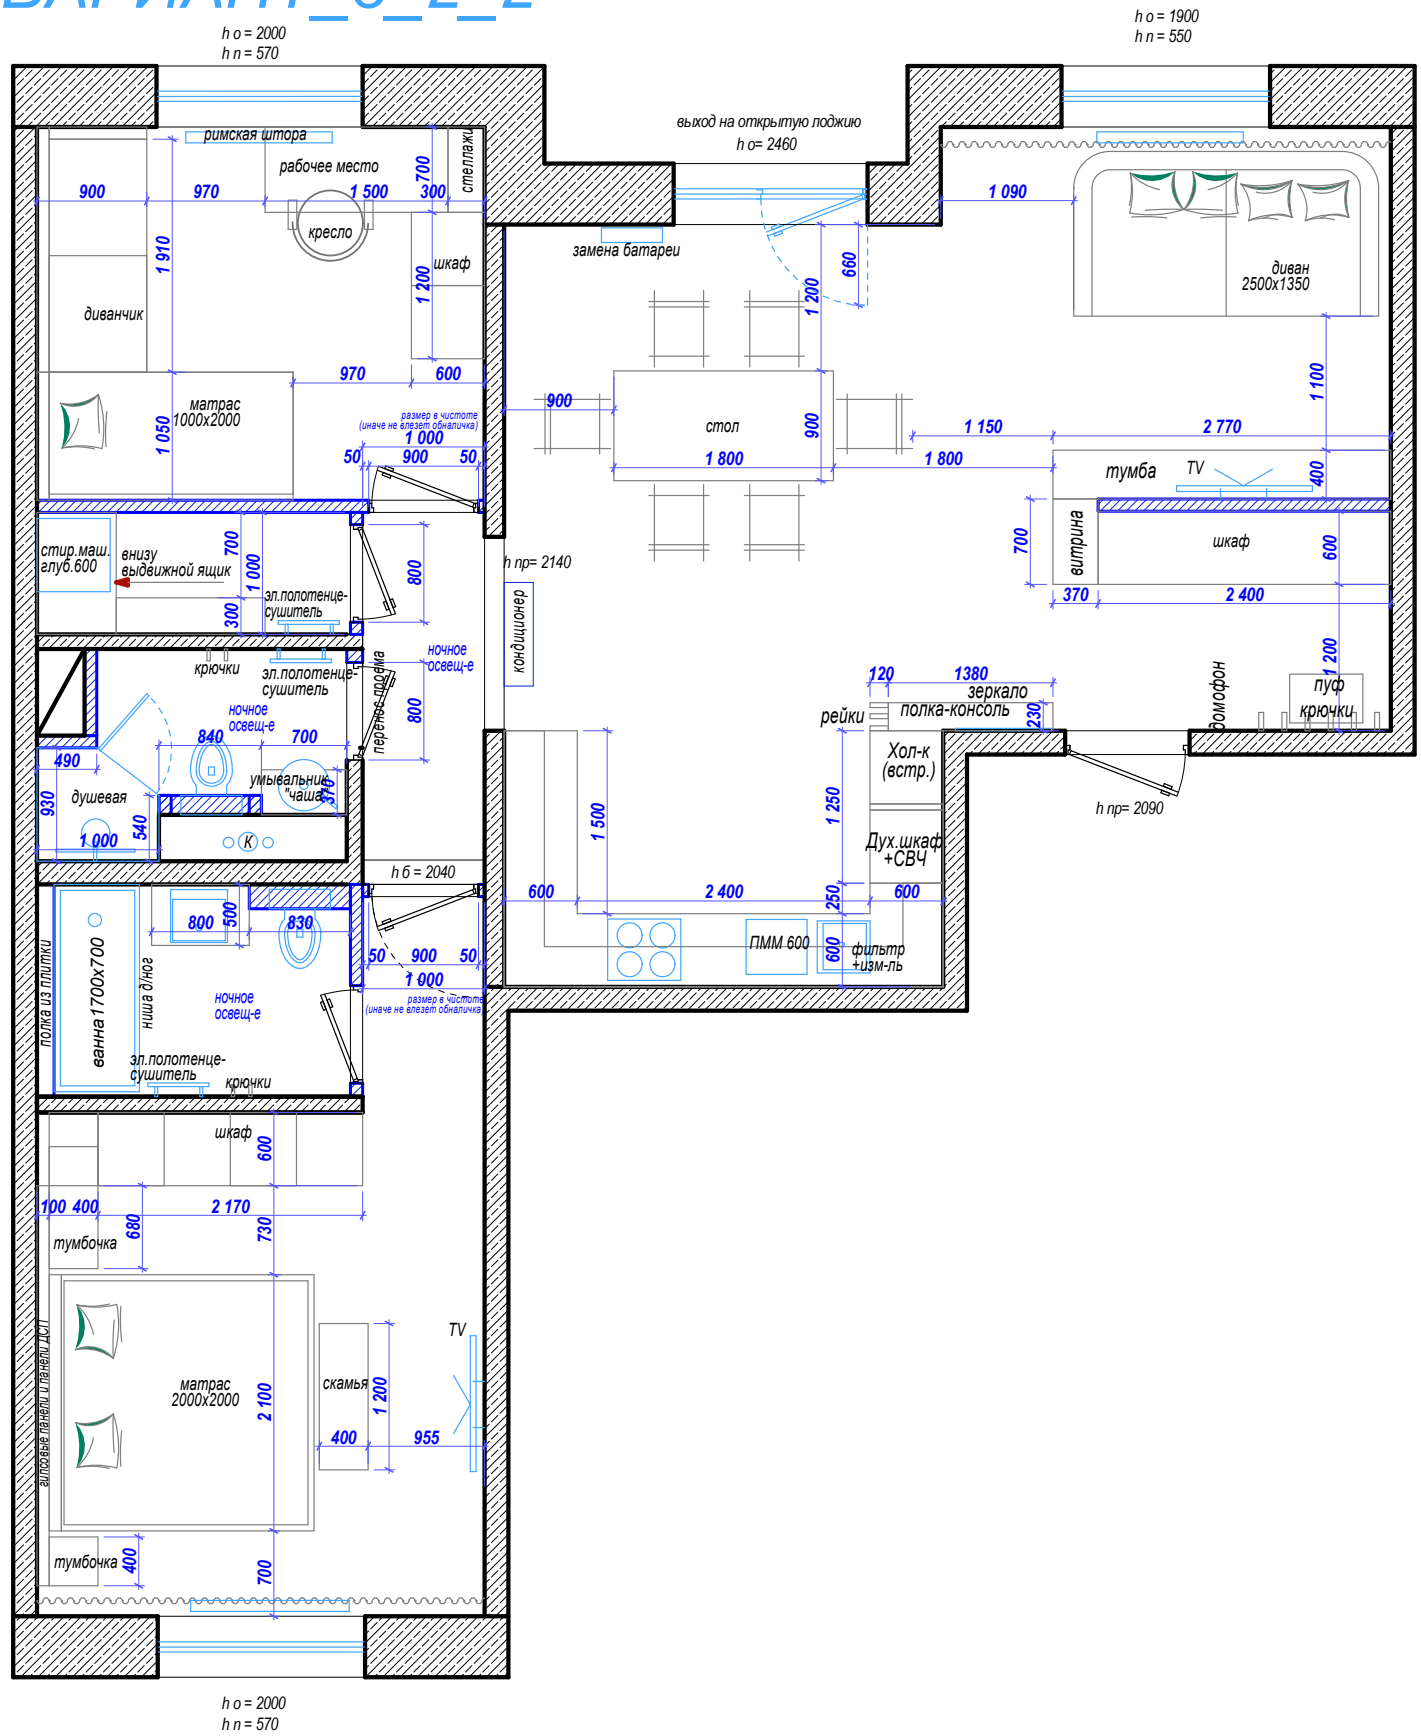

Москва, Ленинградское шоссе	Лист 2	Листов
Планировочное решение	**Дизайнер** **Кульчинская Наталия** тел. + 7 920 324 33 27	

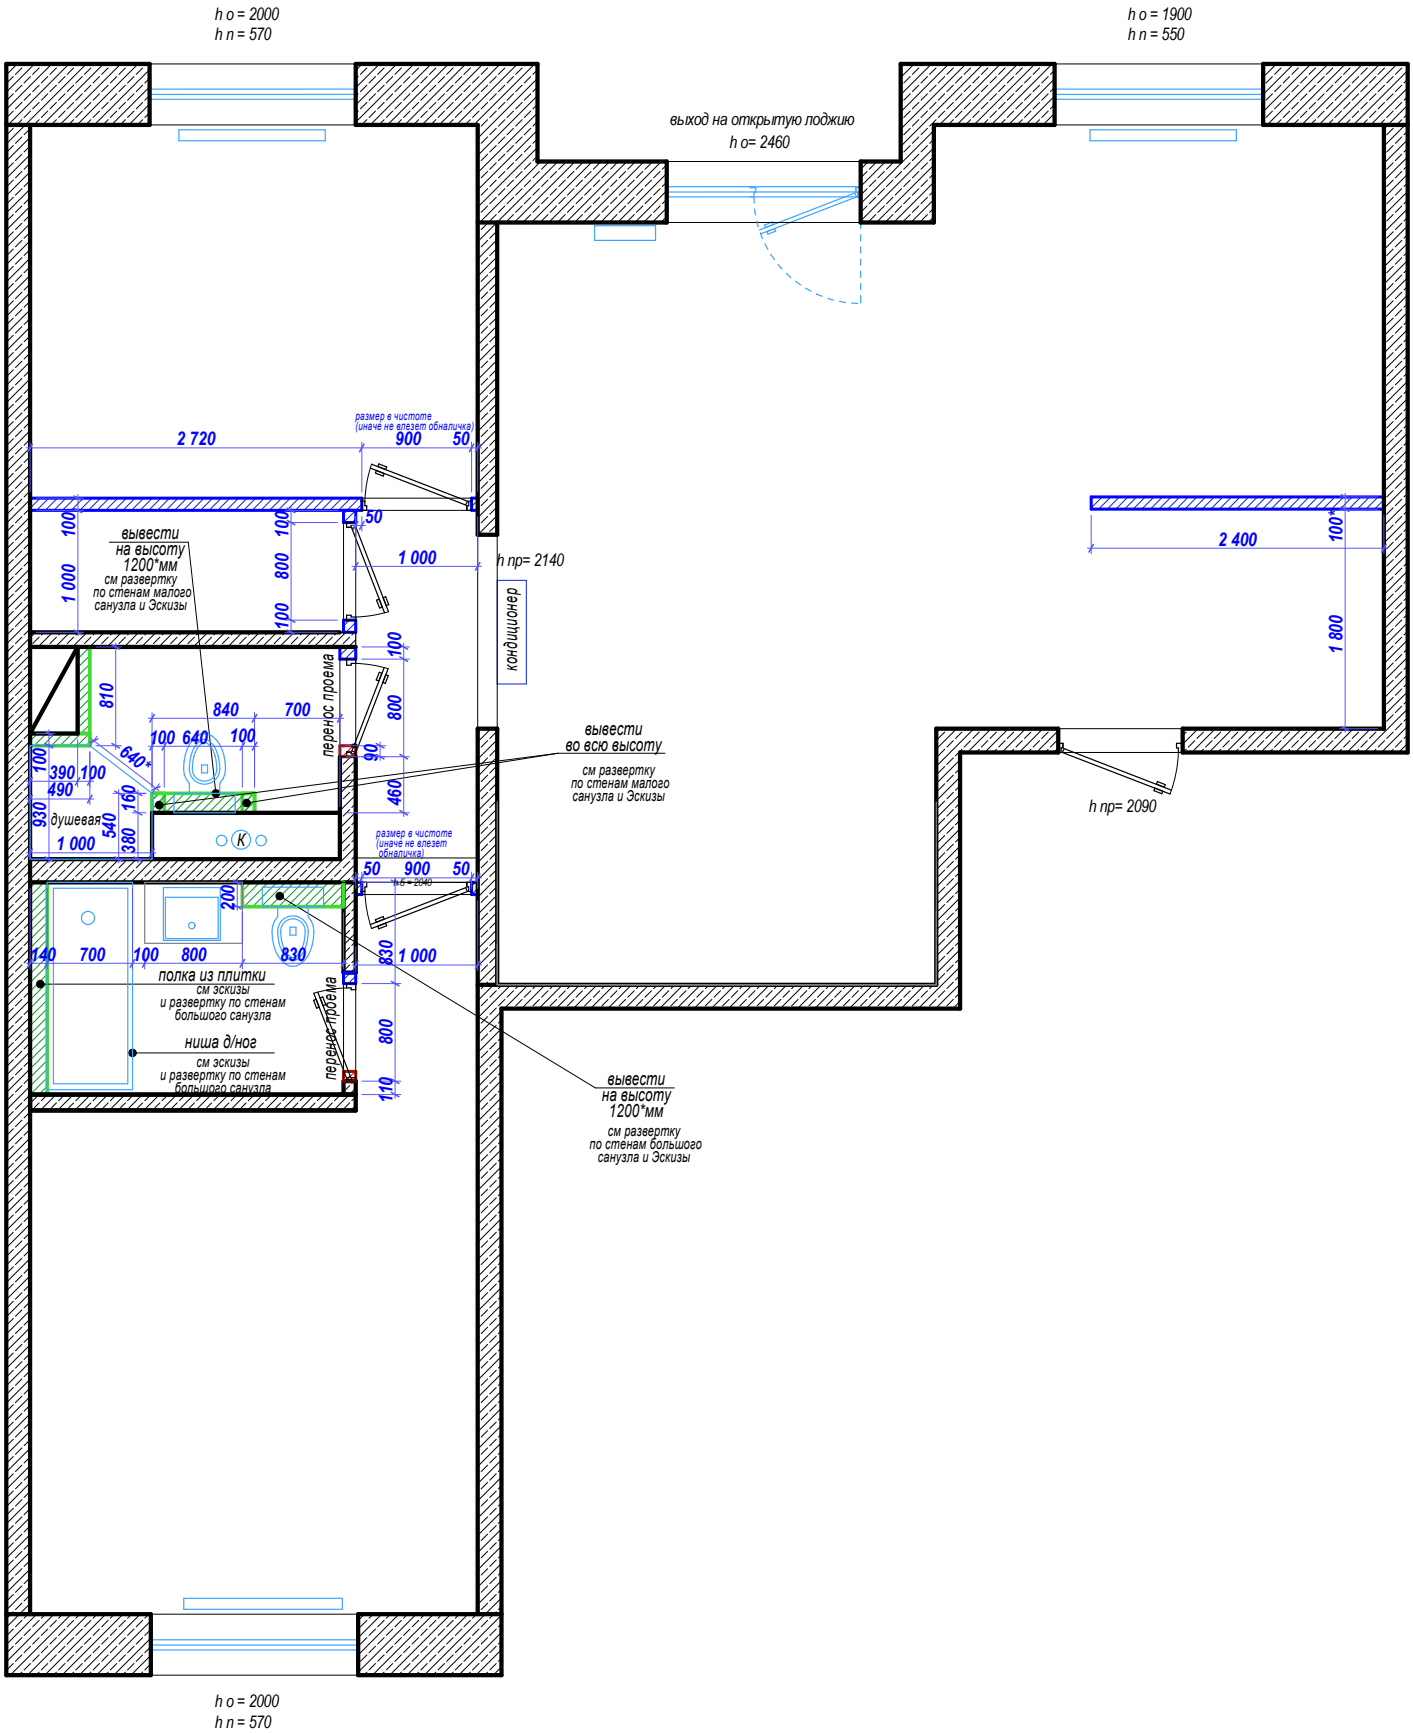

Москва, Ленинградское шоссе	Лист 3	Листов
План демонтируемых и монтируемых перегородок и конструкций	**Дизайнер** **Кульчинская Наталия** тел. + 7 920 324 33 27	

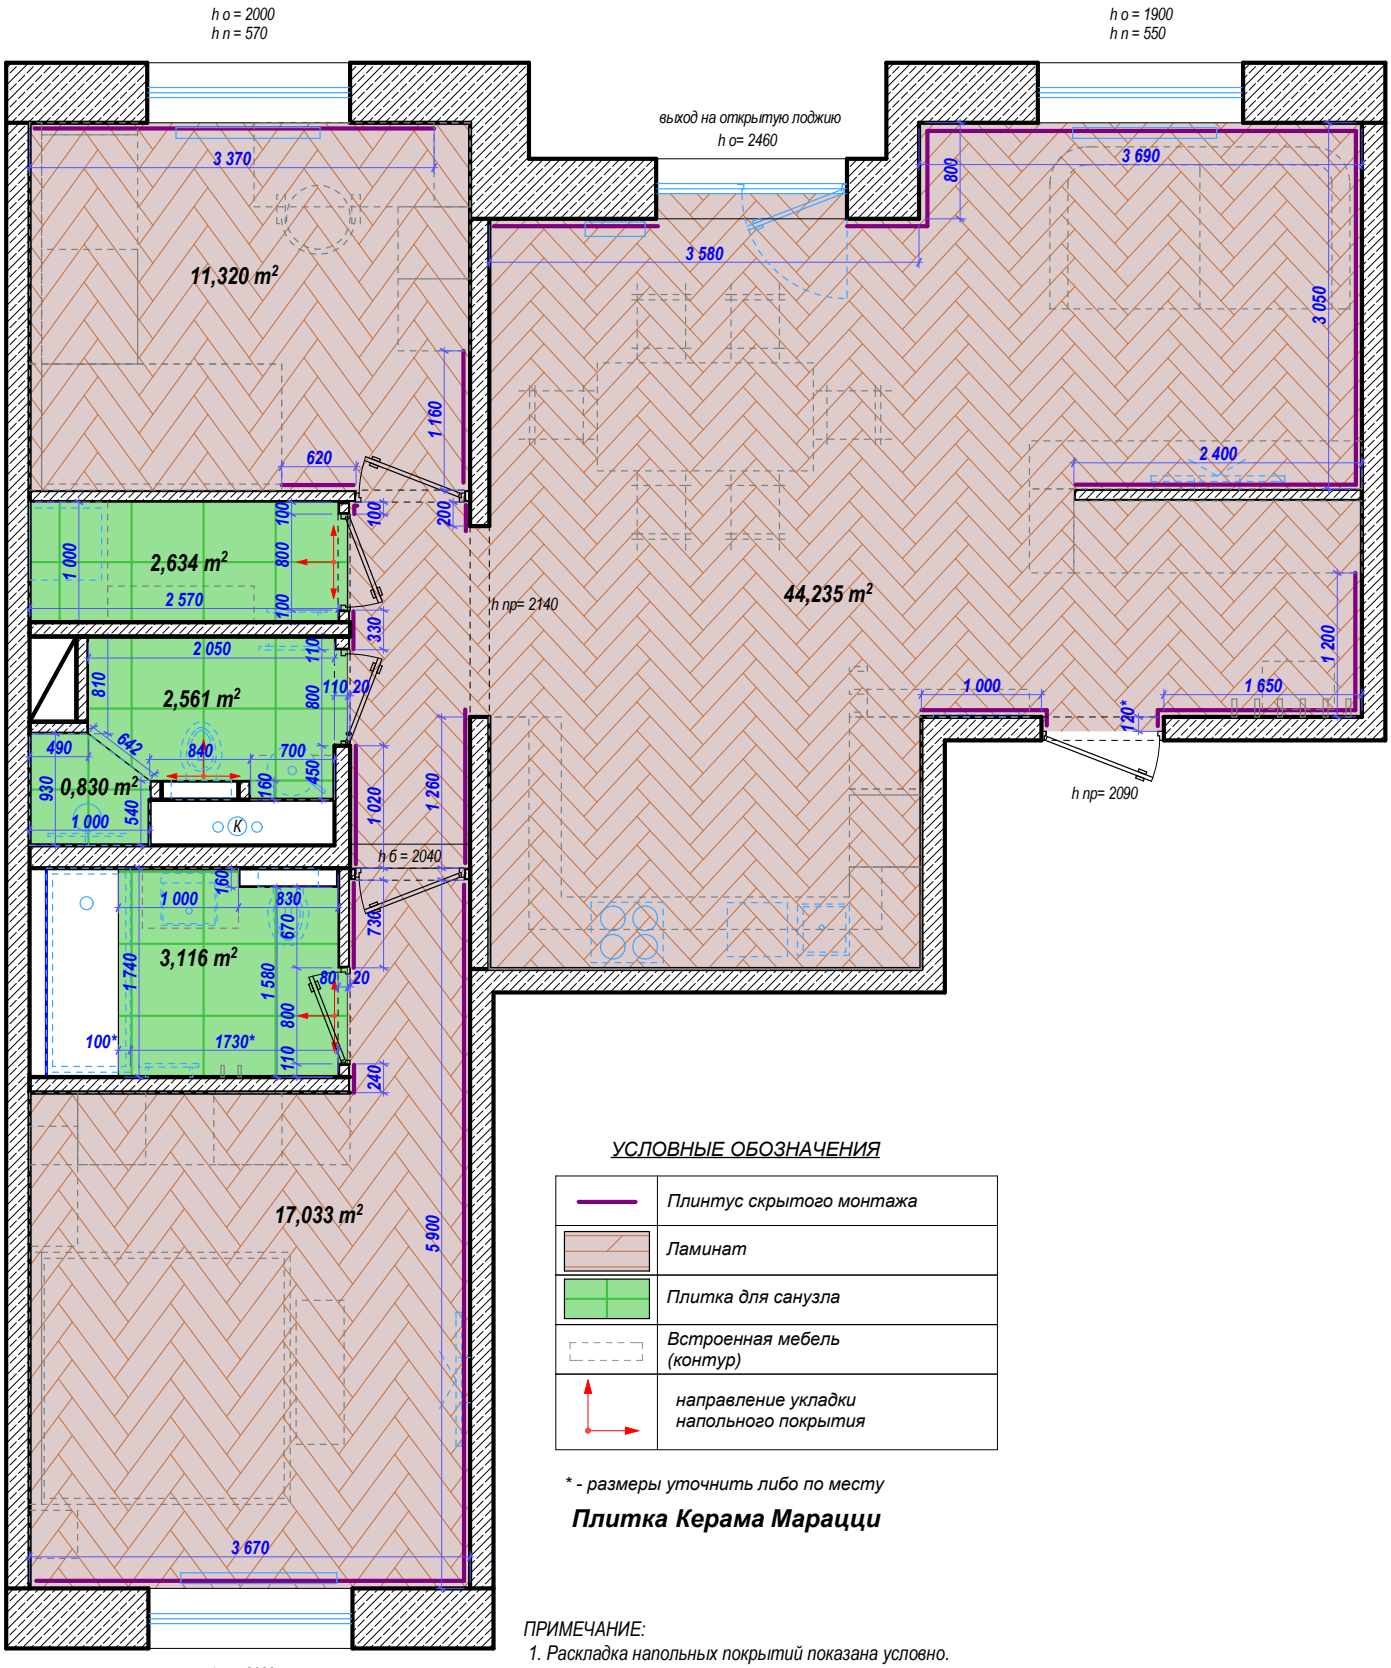

УСЛОВНЫЕ ОБОЗНАЧЕНИЯ

	Плинтус скрытого монтажа
	Ламинат
	Плитка для санузла
	Встроенная мебель (контур)
	направление укладки напольного покрытия


** - размеры уточнить либо по месту*

Плитка Керама Маракци

ПРИМЕЧАНИЕ:

1. Раскладка напольных покрытий показана условно.
2. Стык покрытий под дверным полотном заводить на 20 мм со стороны открывания двери.
3. Площади материалов покрытие указаны без учета подрезок. При заказе учесть процент на подрезку.
4. Коллекции плитки и ламината/паркетной доски, а также схемы укладки, уточнять при заказе согласно коммерческим предложении фирм поставщиков. Основой для работ по укладки служит схема раскладки предоставленная фирмой поставщиком .
5. Плинтус принятый в проекте - запил под 45 градусов, погонаж уточнить на месте.
6. Размеры уточнить по месту.

Москва, Ленинградское шоссе	*Лист* 4	*Листов*
План напольных покрытий. Монтаж плинтуса	**Дизайнер** **Кульчинская Наталия** *тел. + 7 920 324 33 27*	

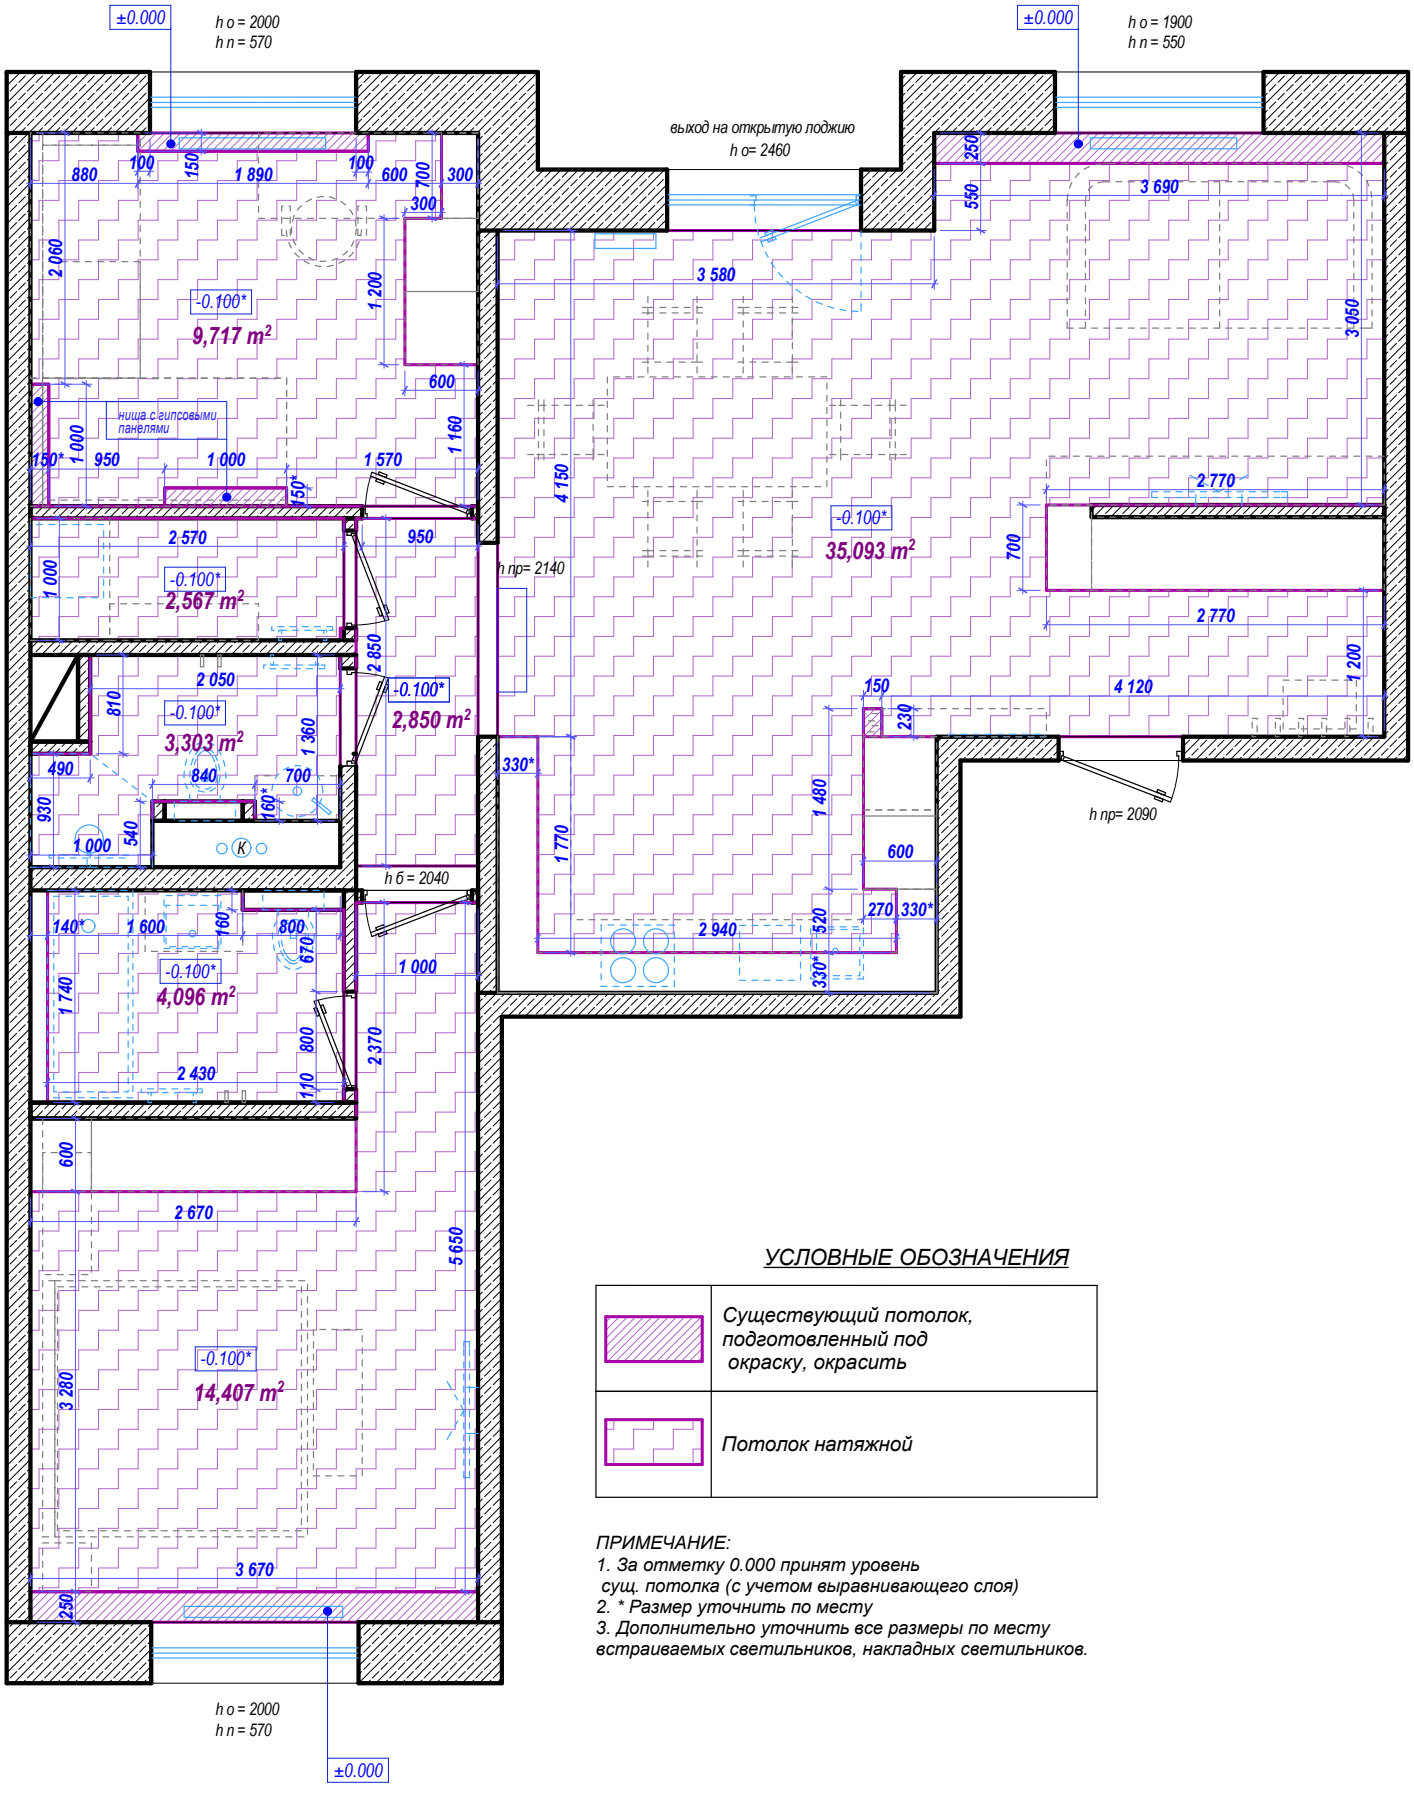


УСЛОВНЫЕ ОБОЗНАЧЕНИЯ

	Существующий потолок, подготовленный под окраску, окрасить
	Потолок натяжной

ПРИМЕЧАНИЕ:
1. За отметку 0.000 принят уровень сущ. потолка (с учетом выравнивающего слоя)
*2. * Размер уточнить по месту*
3. Дополнительно уточнить все размеры по месту встраиваемых светильников, накладных светильников.


Москва, Ленинградское шоссе	Лист 5	Листов
План потолков	Дизайнер Кульчинская Наталия тел. + 7 920 324 33 27	

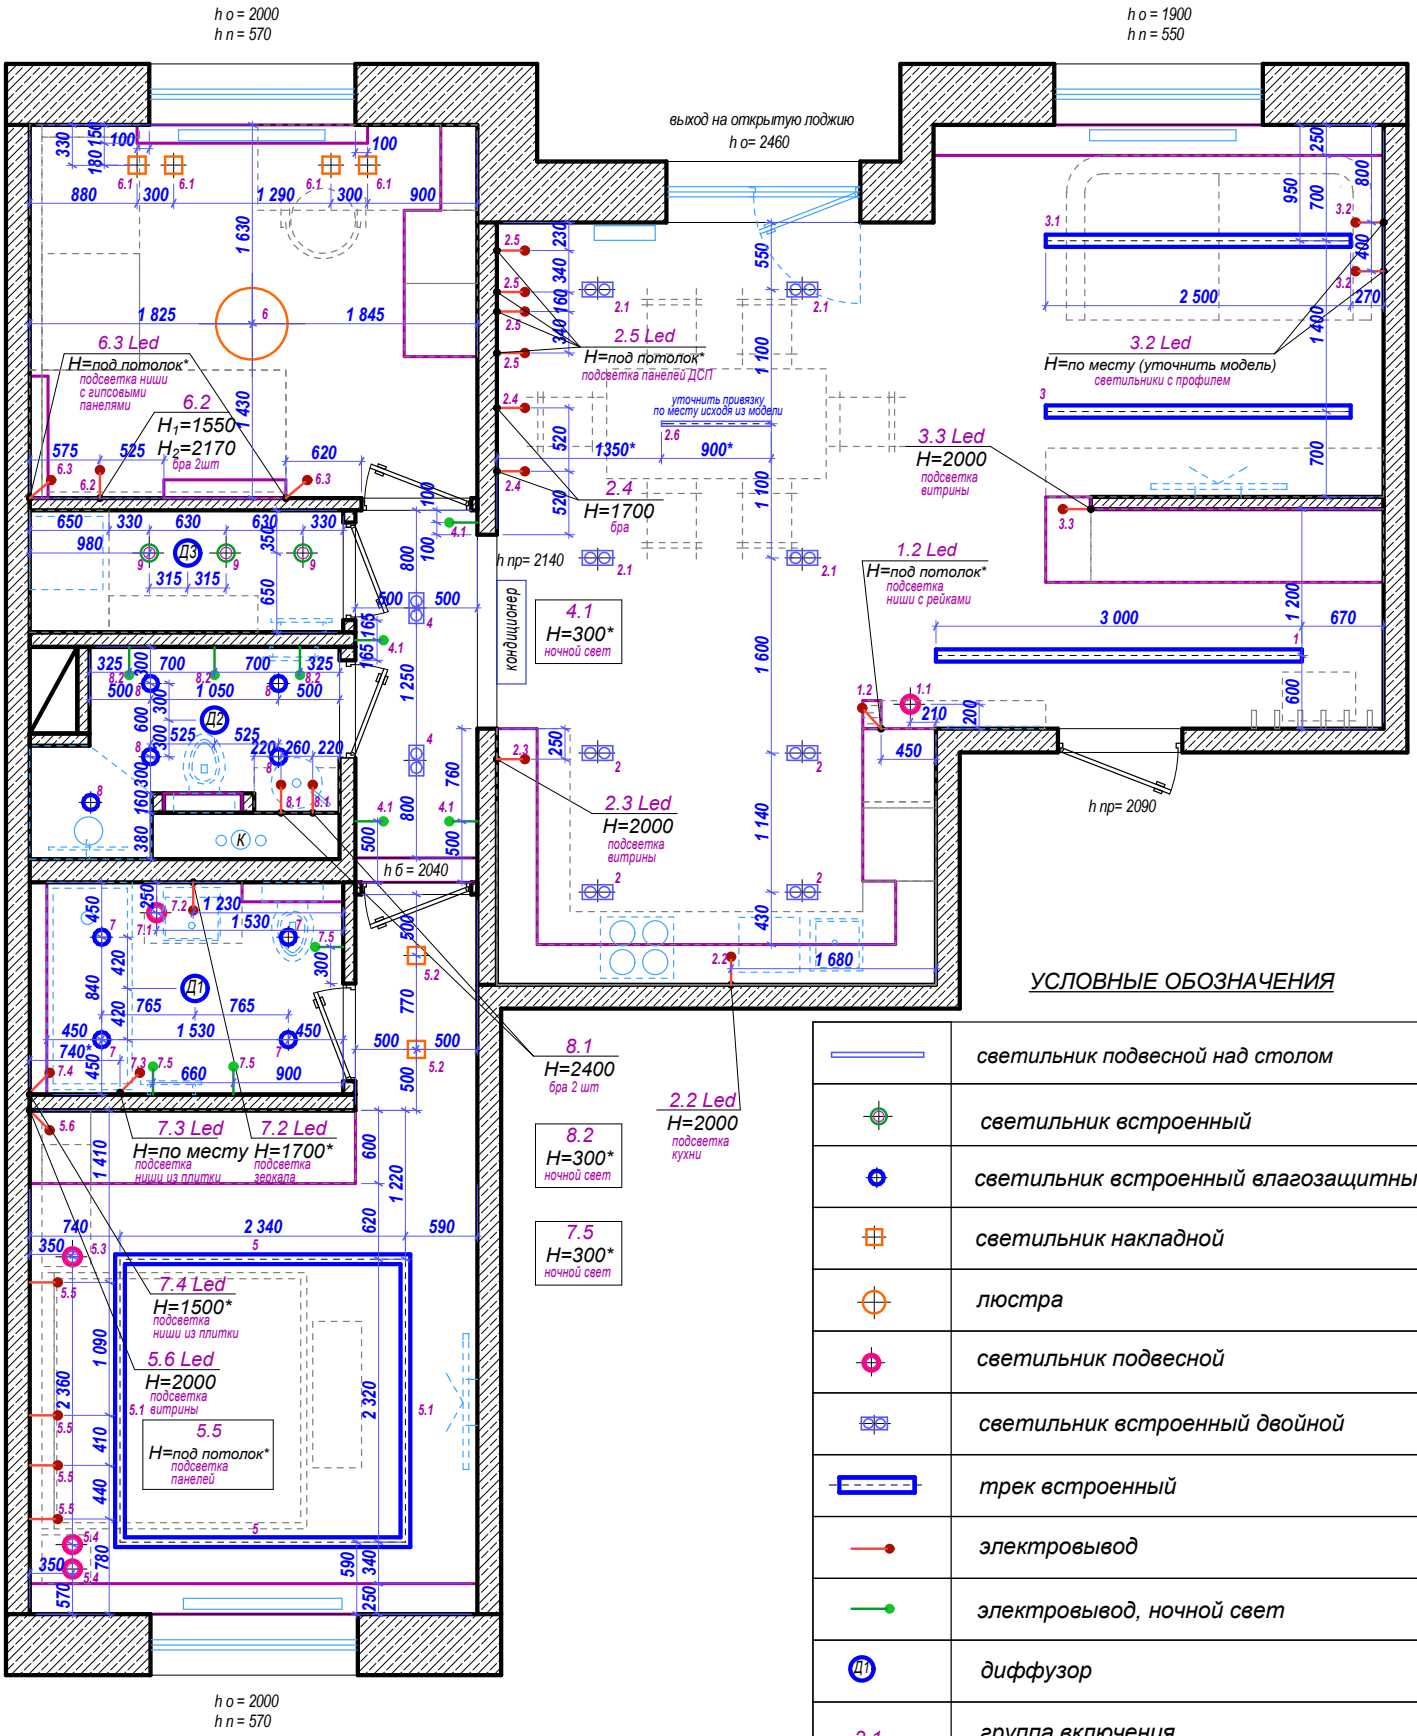

УСЛОВНЫЕ ОБОЗНАЧЕНИЯ

	светильник подвесной над столом
	светильник встроенный
	светильник встроенный влагозащитный
	светильник накладной
	люстра
	светильник подвесной
	светильник встроенный двойной
	трек встроенный
	электровывод
	электровывод, ночной свет
Д1	диффузор
2.1	группа включения
*	размеры уточнить по месту

Москва, Ленинградское шоссе	Лист 6	Листов
Размещение светильников, э. выводов и групп включения с привязками	**Дизайнер** **Кульчинская Наталия** тел. + 7 920 324 33 27	

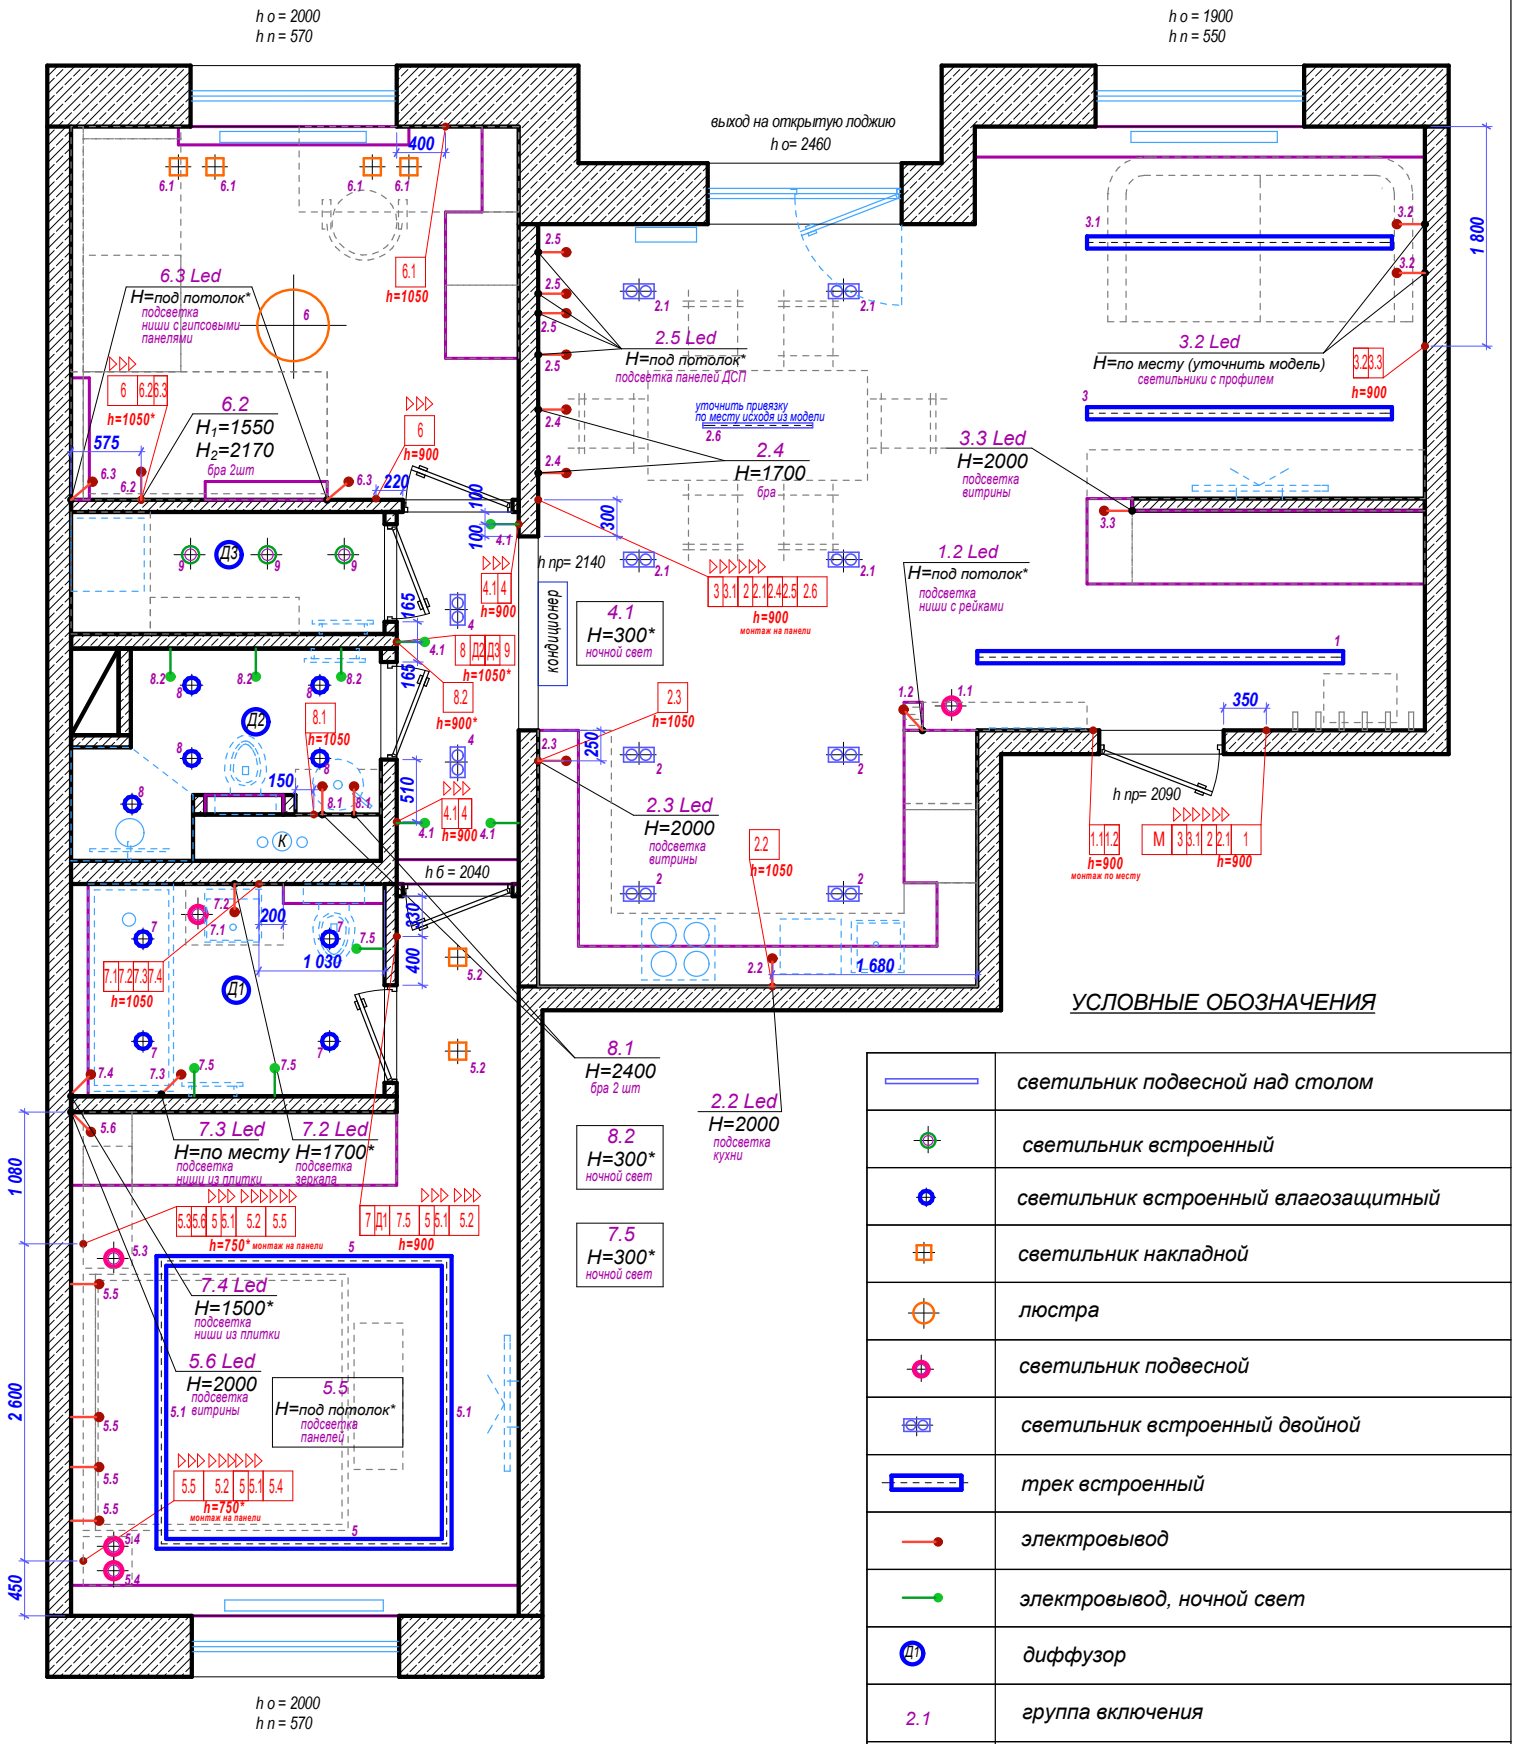


УСЛОВНЫЕ ОБОЗНАЧЕНИЯ

	светильник подвесной над столом
	светильник встроенный
	светильник встроенный влагозащитный
	светильник накладной
	люстра
	светильник подвесной
	светильник встроенный двойной
	трек встроенный
	электровывод
	электровывод, ночной свет
Д1	диффузор
2.1	группа включения
*	размеры уточнить по месту

	выключатель
	проходной выключатель
М	мастер выключатель

Москва, Ленинградское шоссе	Лист 7	Листов
Размещение светильников, э. выводов и групп включения, выключатели с привязками	**Дизайнер** **Кульчинская Наталия** тел. + 7 920 324 33 27	

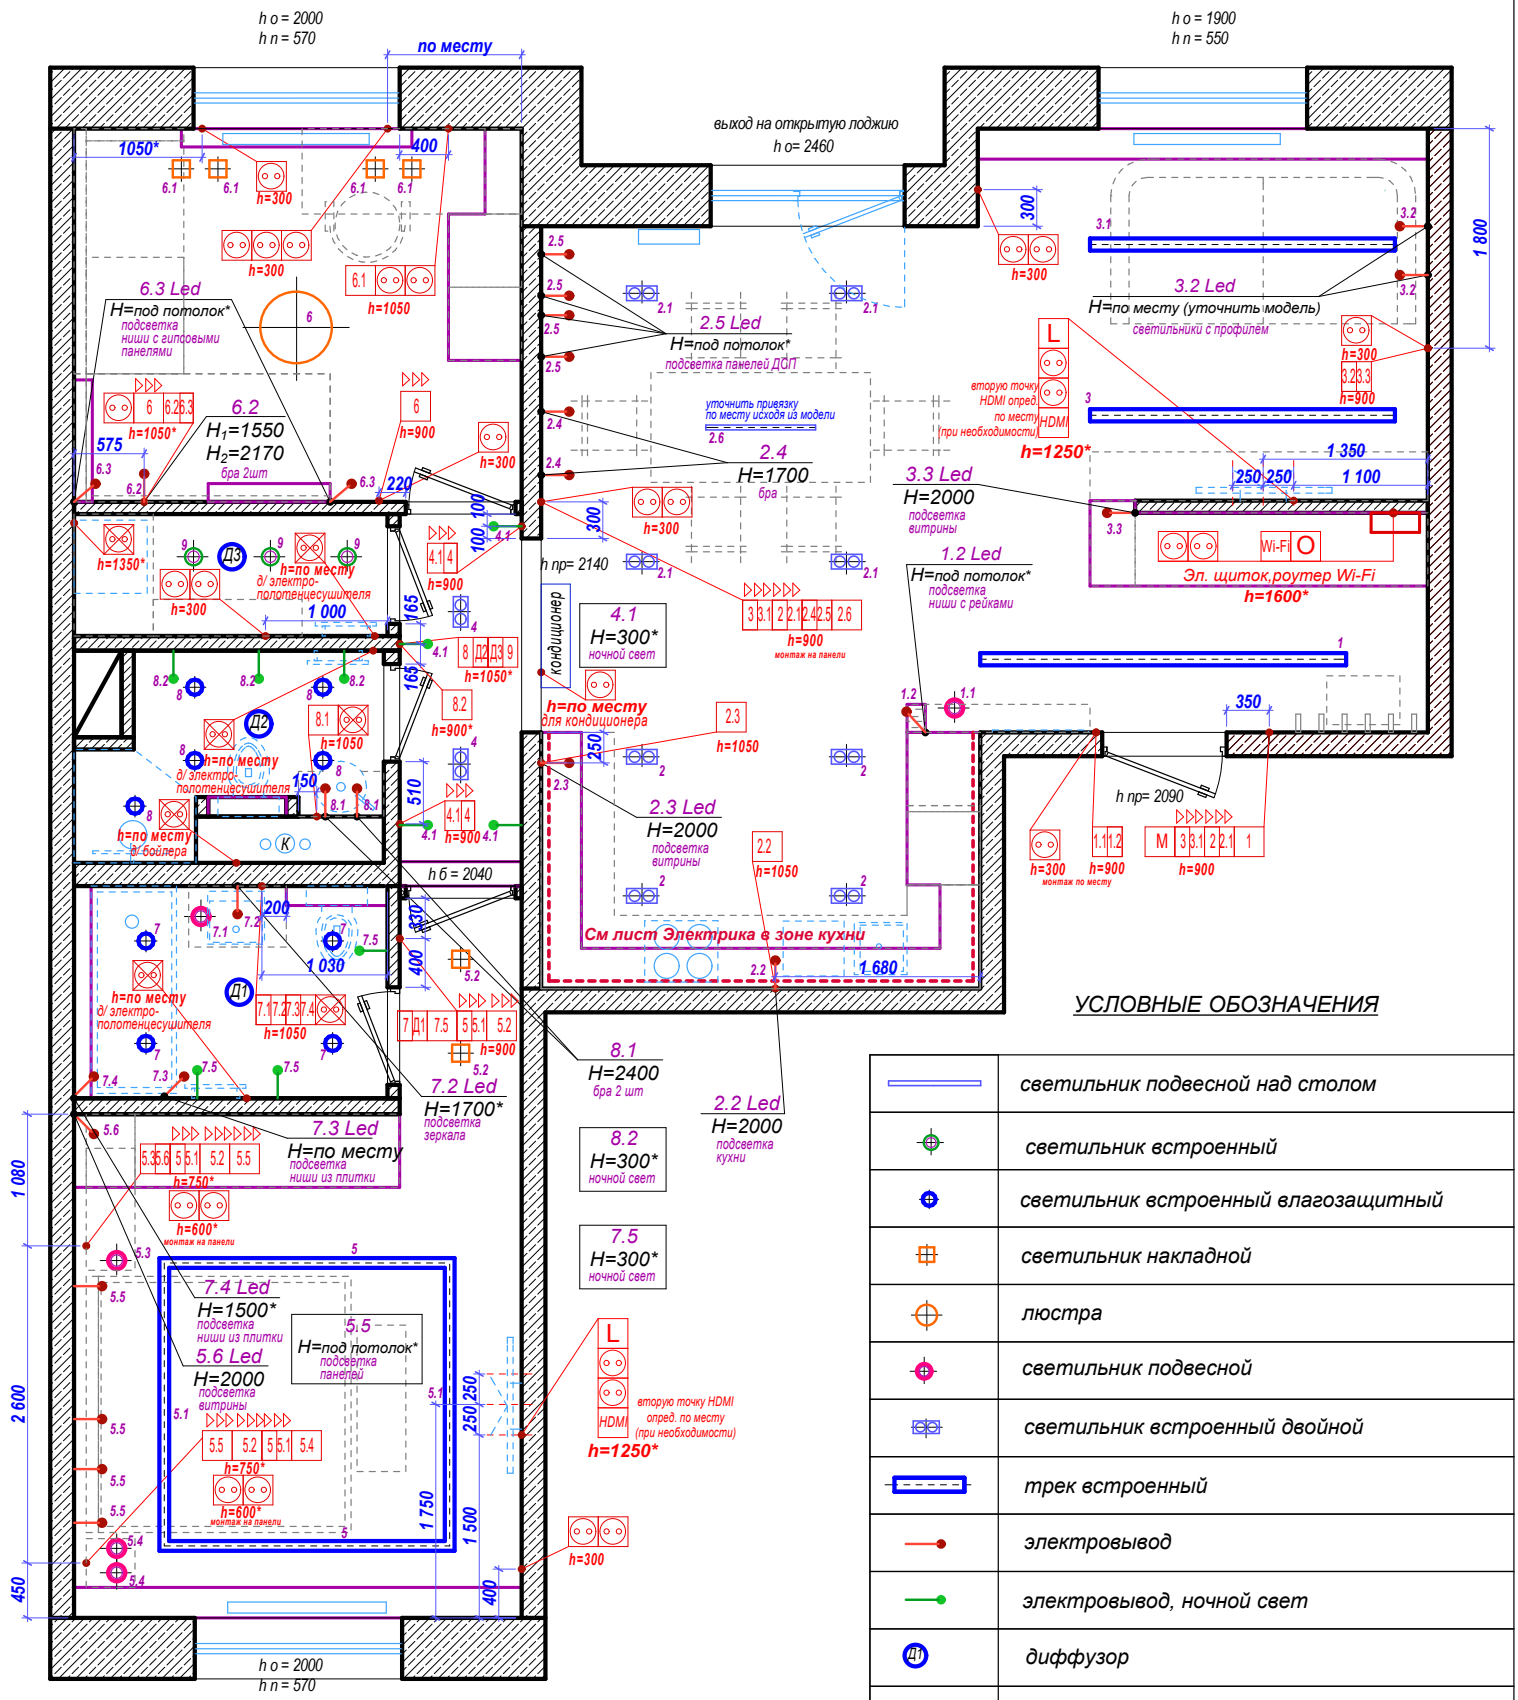


УСЛОВНЫЕ ОБОЗНАЧЕНИЯ

	светильник подвесной над столом
	светильник встроенный
	светильник встроенный влагозащитный
	светильник накладной
	люстра
	светильник подвесной
	светильник встроенный двойной
	трек встроенный
	электровывод
	электровывод, ночной свет
Д1	диффузор
2.1	группа включения
*	размеры уточнить по месту
	выключатель
	проходной выключатель


M	мастер выключатель
Wi-Fi	Wi-Fi (интернет)
L	сетевая LAN
	розетка влагозащитная
	розетка
O	ввод кабеля в щиток
HDMI	HDMI розетка

Москва, Ленинградское шоссе	Лист	Листов
	8	
План размещения электрики с привязками	Дизайнер Кульчинская Наталия тел. + 7 920 324 33 27	

Развертка с размерами кухни

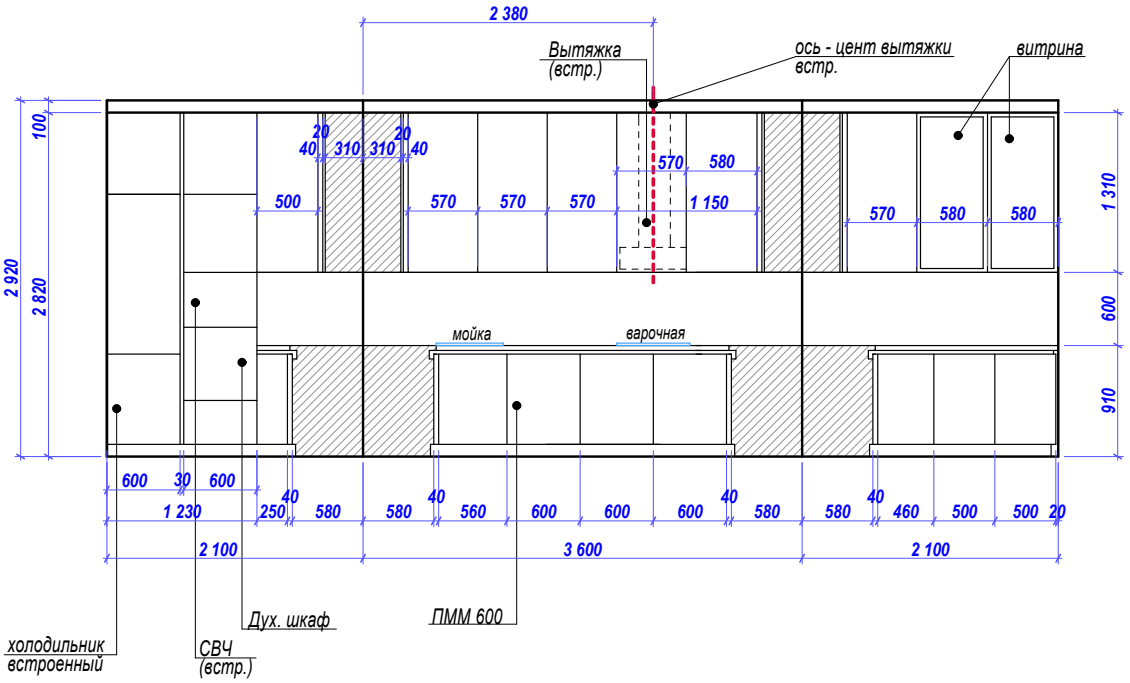

Раскладка плитки на фартуке

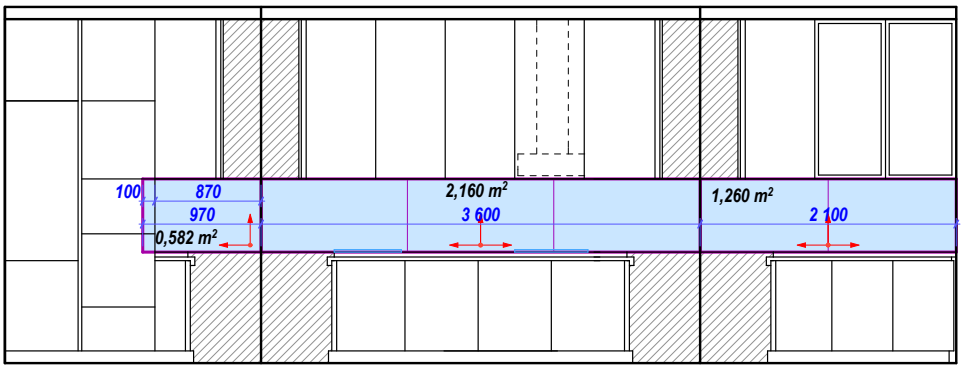

УСЛОВНЫЕ ОБОЗНАЧЕНИЯ:


* - размеры уточнить по месту

- направление укладки плитки

-керамогранит для фартука

Плитка Керама Марацци

Размещение электрики в зоне кухни

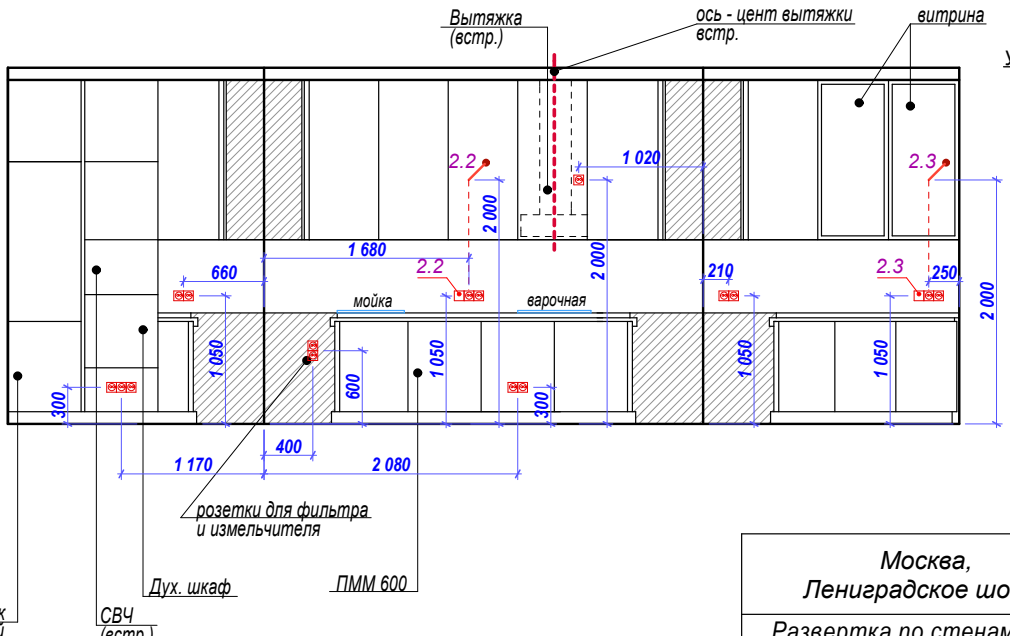


УСЛОВНЫЕ ОБОЗНАЧЕНИЯ

- розетка
- выключатель
- электровывод

3.2 - группа включения

* - размеры уточнить по месту


Москва, Ленинградское шоссе	Лист 9	Листов
Развертка по стенам кухни. Электрика в зоне кухни. Плитка на фартук	Дизайнер Кульчинская Наталия тел. + 7 920 324 33 27	

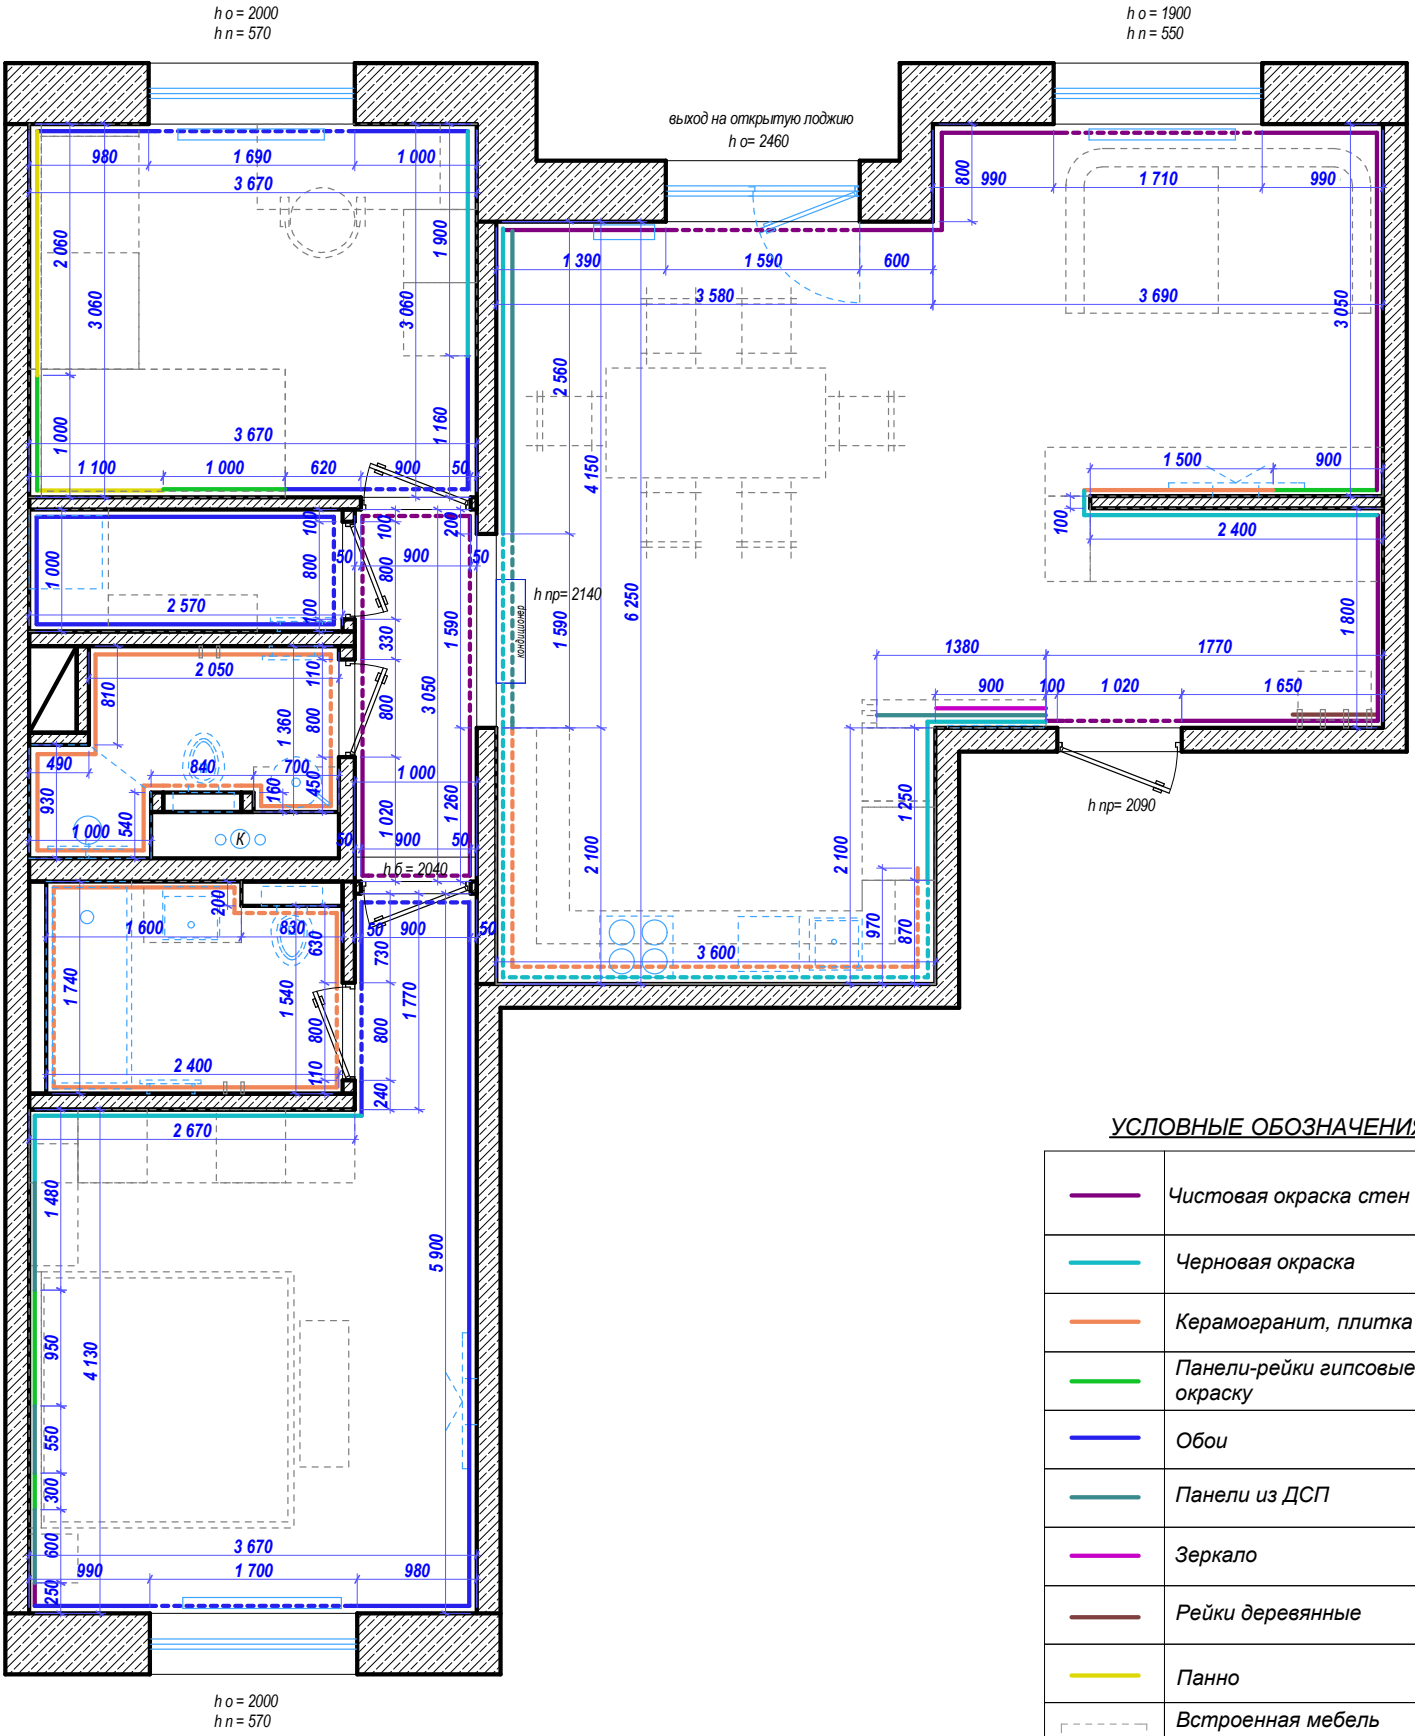


УСЛОВНЫЕ ОБОЗНАЧЕНИЯ

	Чистовая окраска стен
	Черновая окраска
	Керамогранит, плитка
	Панели-рейки гипсовые под окраску
	Обои
	Панели из ДСП
	Зеркало
	Рейки деревянные
	Панно
	Встроенная мебель (контур)
*	размеры уточнить по месту

Москва, Ленинградское шоссе	Лист 10	Листов
План отделки помещений	**Дизайнер** **Кульчинская Наталия** тел. + 7 920 324 33 27	

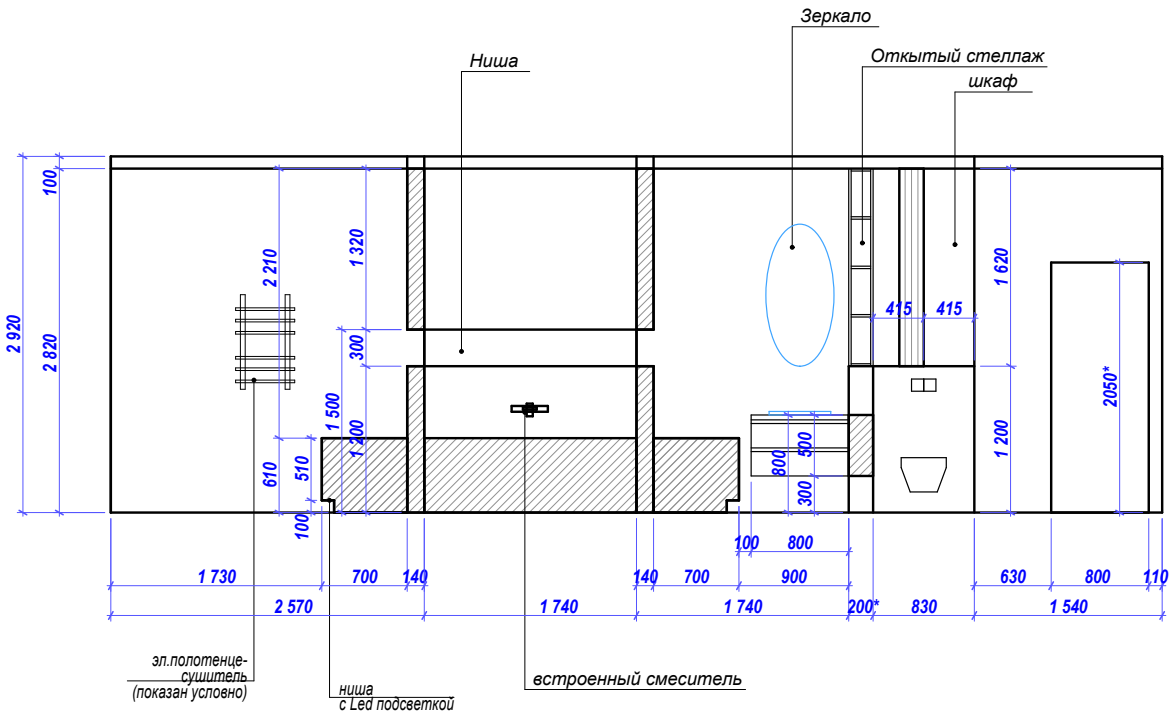

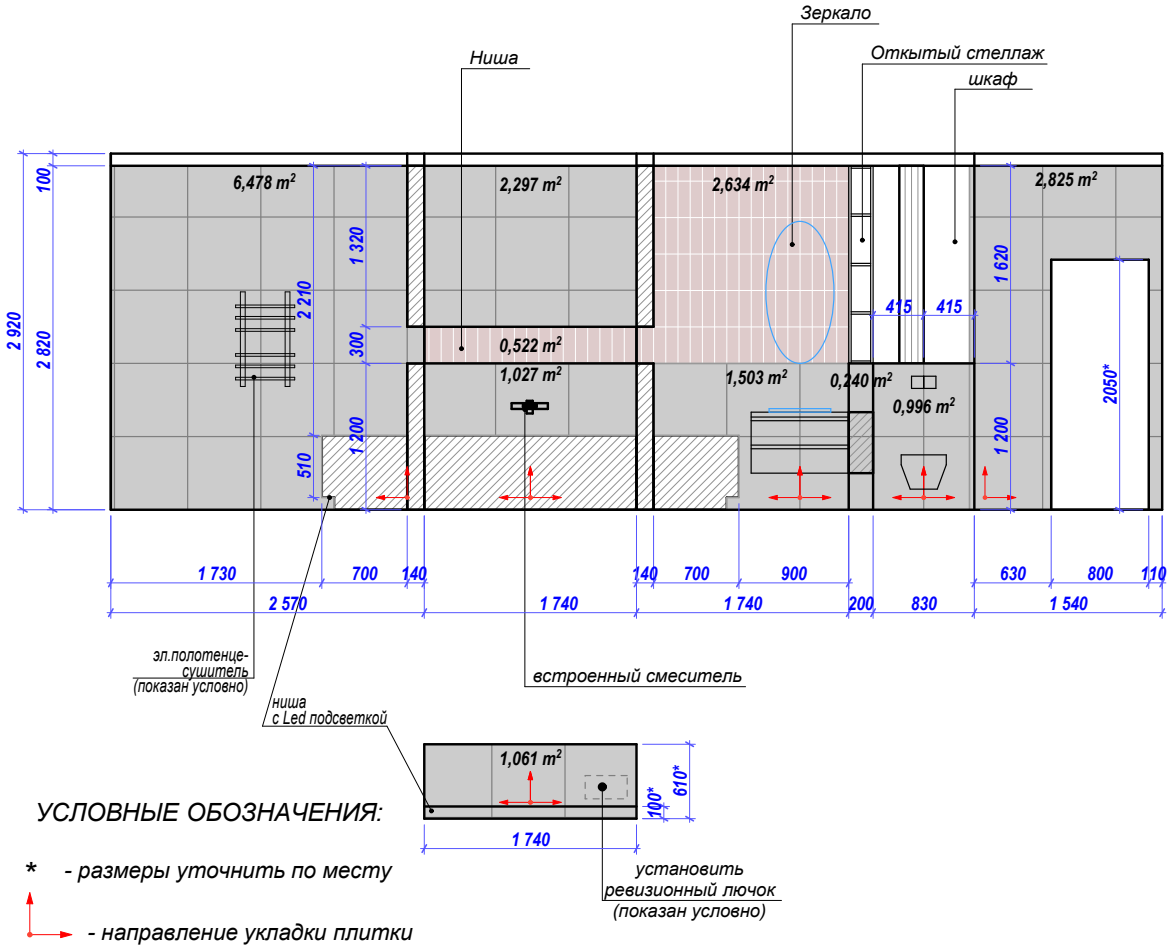

УСЛОВНЫЕ ОБОЗНАЧЕНИЯ:

* - размеры уточнить по месту


- направление укладки плитки


- плитка "кабанчик"

-керамогранит

Плитка **Керама Маранци**

Москва, Ленинградское шоссе	Лист 11	Листов
Развертка по стенам большого санузла	**Дизайнер Кульчинская Наталия** *тел. + 7 920 324 33 27*	

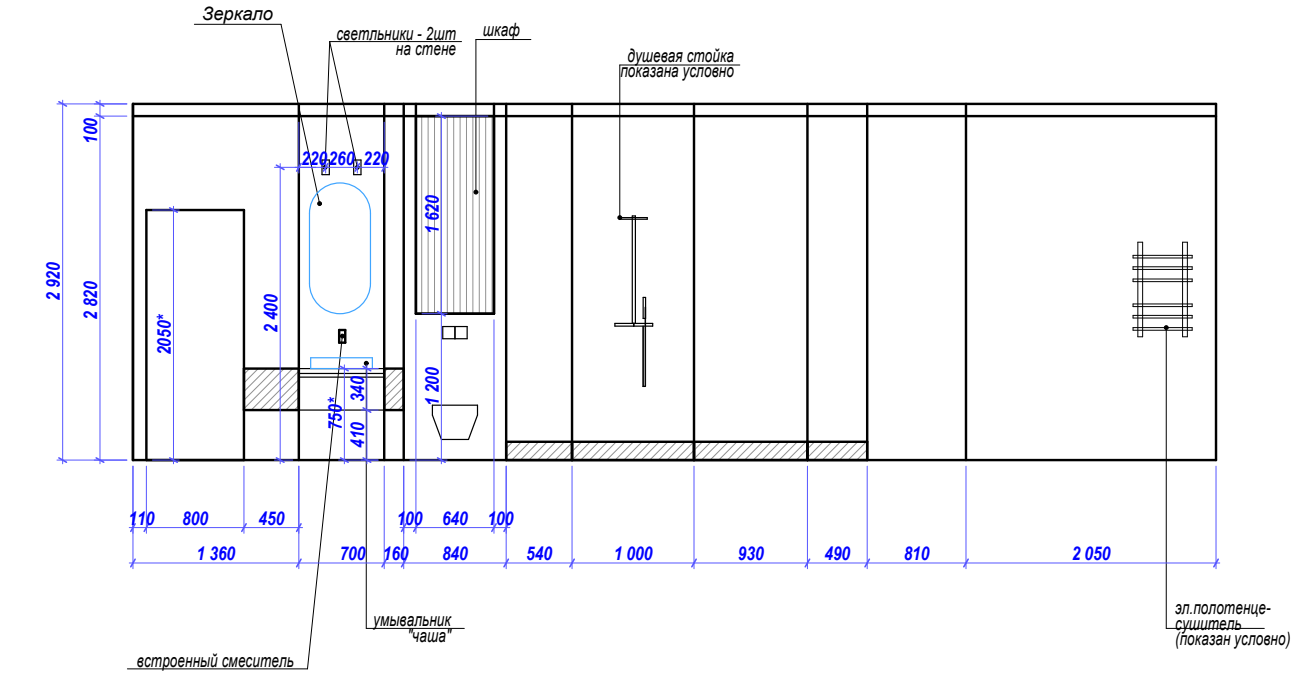

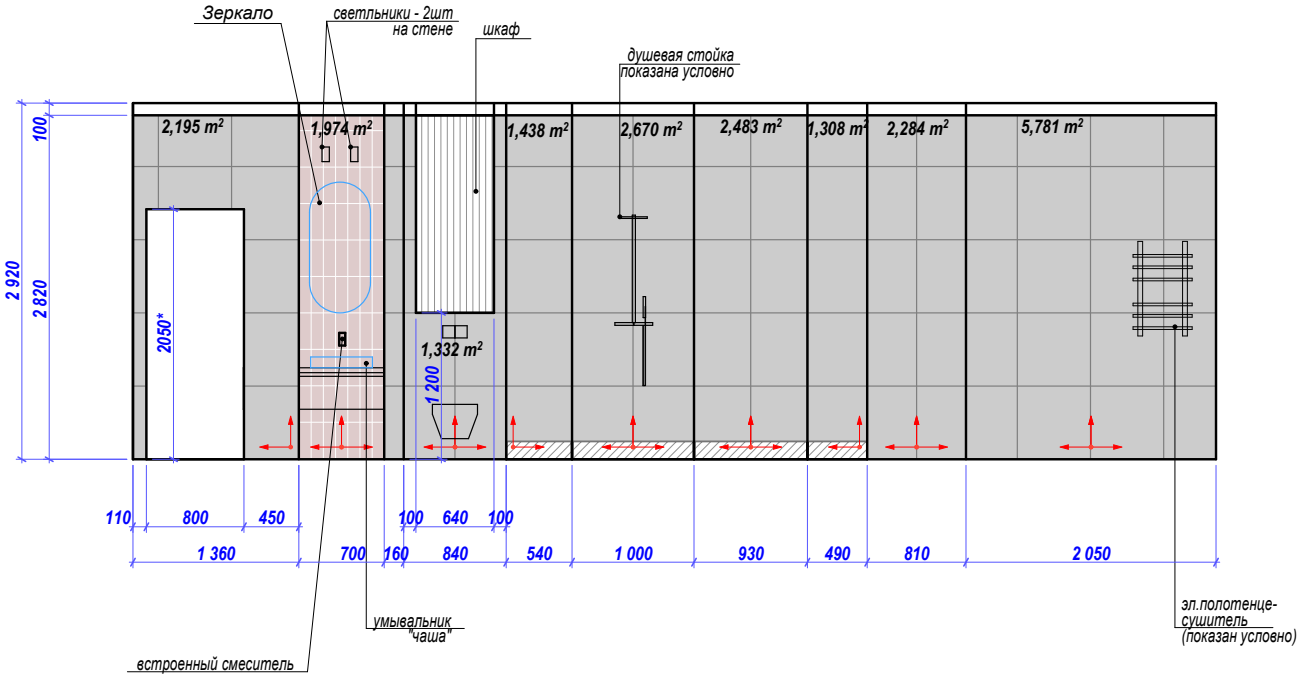

УСЛОВНЫЕ ОБОЗНАЧЕНИЯ:

* - размеры уточнить по месту


- направление укладки плитки

- плитка "кабанчик"

-керамогранит

Плитка **Керама Марацци**

Москва, Ленинградское шоссе	Лист 12	Листов
Развертка по стенам большого санузла	Дизайнер Кульчинская Наталия тел. + 7 920 324 33 27	

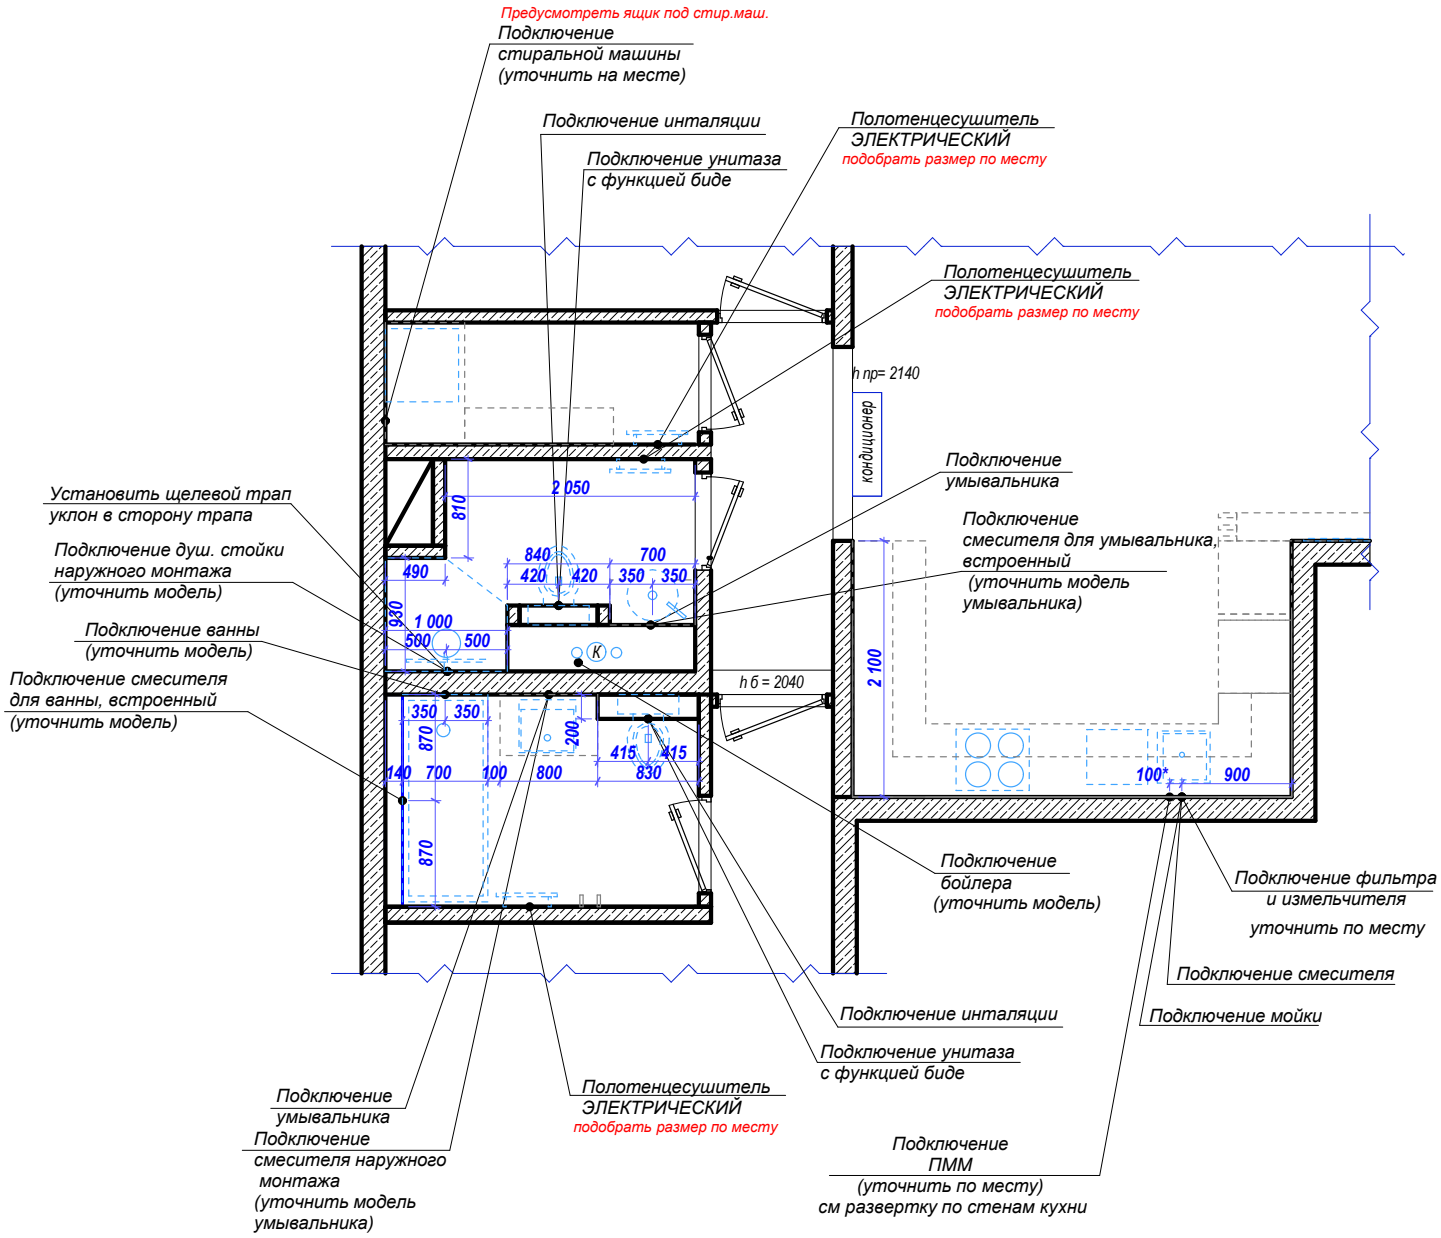

Москва, Ленинградское шоссе	Лист 13	Листов
План отделки помещений	**Дизайнер** **Кульчинская Наталия** тел. + 7 920 324 33 27	